
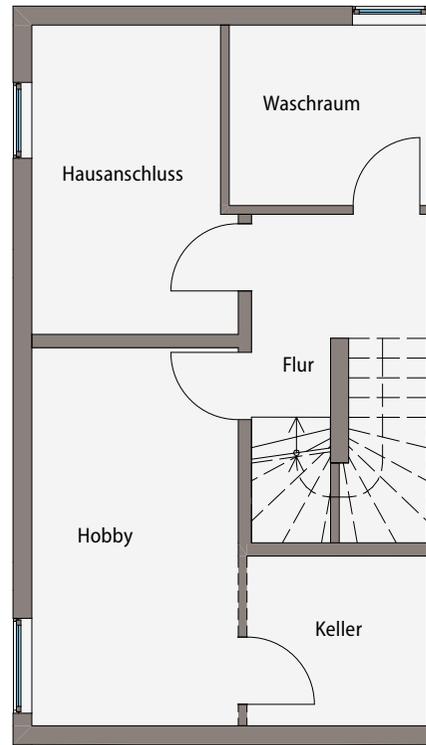


Reihen- Eckhaus 03

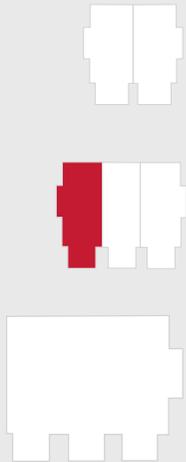


Keller

Erdgeschoss


Flur	8,15 m ²
WC	1,75 m ²
Küche	7,89 m ²
Esszimmer	14,86 m ²
Wohnen	21,36 m ²
Terrasse* (aus 12,00 m ²)	6,00 m ²
60,01 m²	


Keller

Hausanschluss	10,38 m ²
Keller	5,23 m ²
Hobby* (aus 13,64 m ²)	6,82 m²
Waschraum	6,47 m ²
Flur	6,47 m ²
41,84 m²	

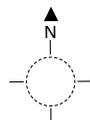


Die dargestellte Möblierung ist lediglich beispielhaft. Alle angegebenen Flächenangaben sind circa-Angaben nach der WoFIV, *Terrasse und Hobbyraum sind mit 50% in der Wohnfläche und zu 100% in der Gesamtfläche berücksichtigt.

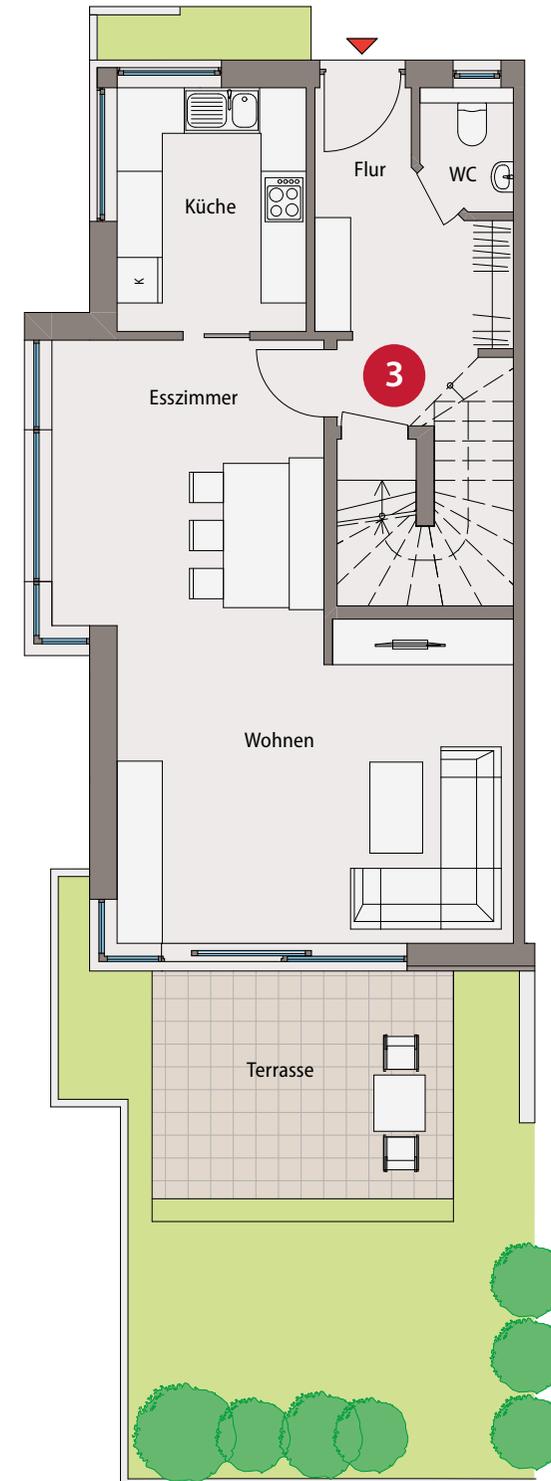


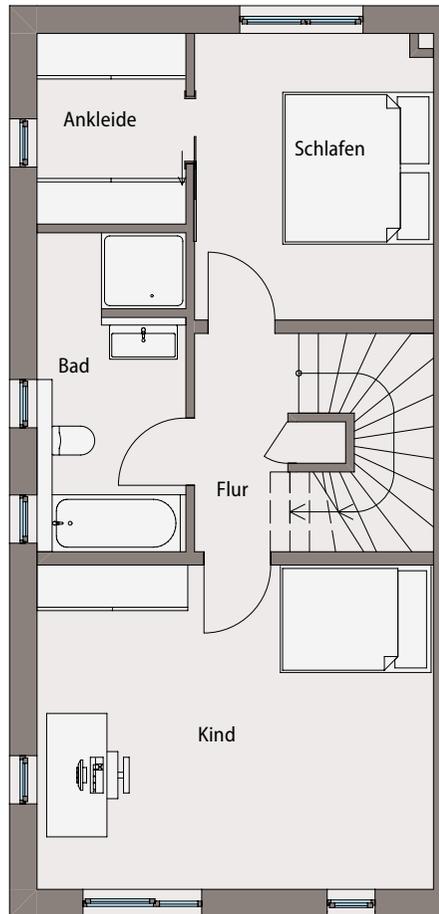

Obergeschoss

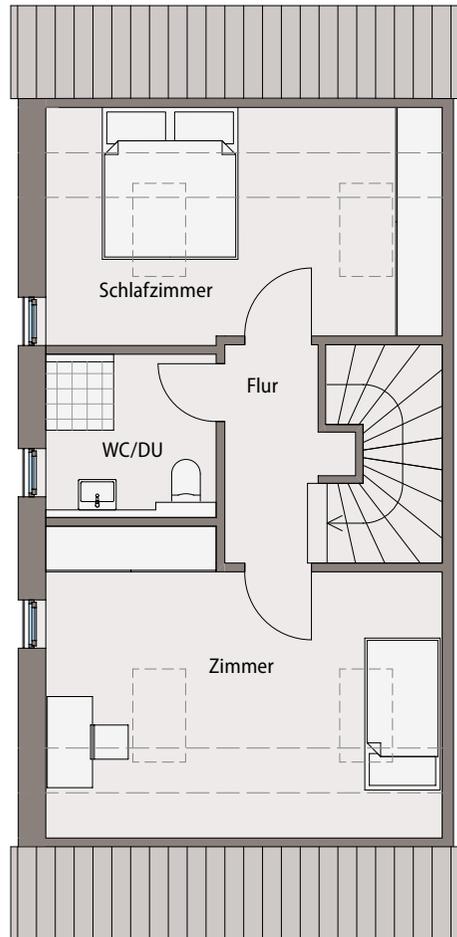

Dachgeschoss

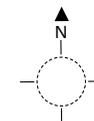

Die dargestellte Möblierung ist lediglich beispielhaft. Alle angegebenen Flächenangaben sind circa-Angaben nach der WoFIV, *Terrasse und Hobbyraum sind mit 50% in der Wohnfläche und zu 100% in der Gesamtfläche berücksichtigt.

Obergeschoss

Schlafen	11,65 m ²
Ankleide	4,82 m ²
Bad	7,95 m ²
Flur	3,64 m ²
Kind	22,50 m ²
Gesamt	50,56 m²

Dachgeschoss

Schlafzimmer	12,86 m ²
WC/Dusche	4,64 m ²
Flur	3,83 m ²
Zimmer	16,51 m ²
Gesamt	37,84 m²

Wohnfläche gesamt
155,23 m²

Gesamtfläche Haus 3
190,25 m²

Privatgarten
38,62 m²

Anzahl der Zimmer
5 + Hobby

Pkw-Stellplätze

1 TG + 1 Ausenstellplatz