



Reihen- Mittelhaus

04

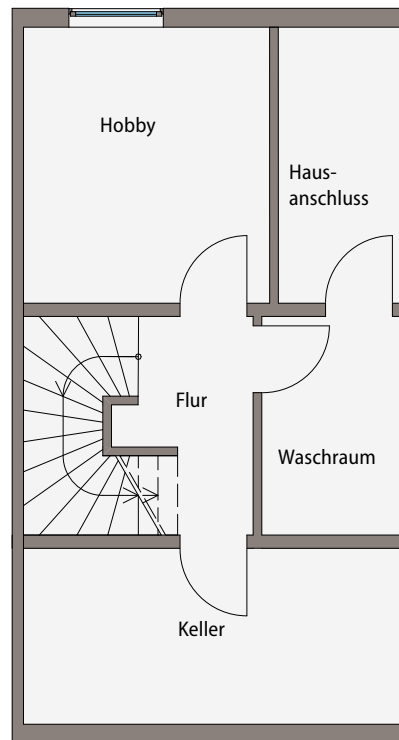

Keller


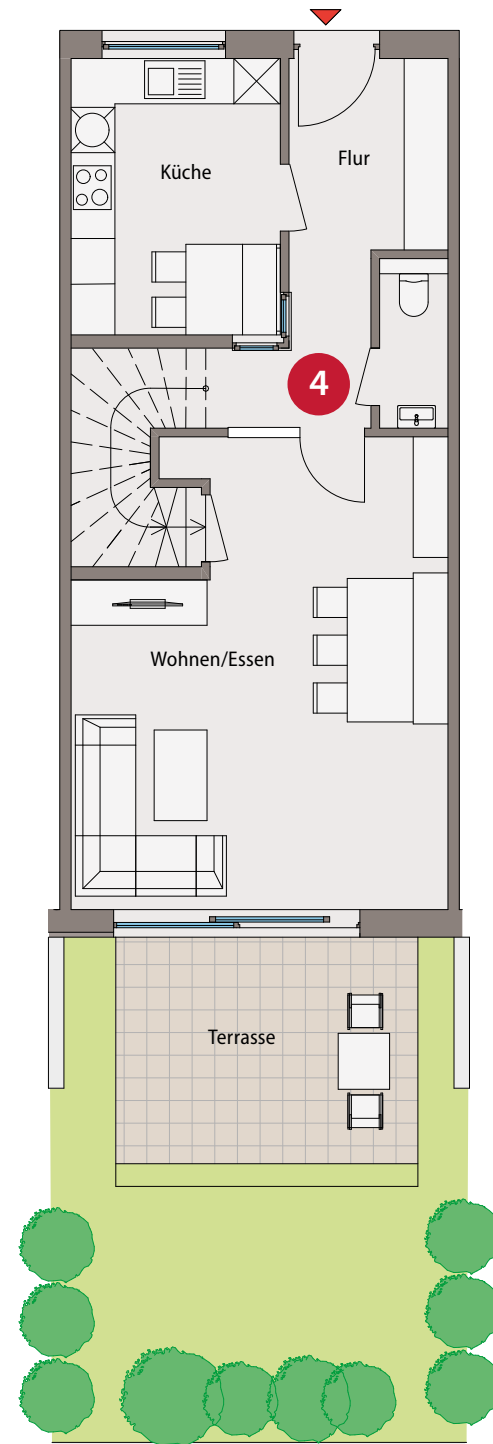


Erdgeschoss


Flur	8,82 m ²
Küche	9,95 m ²
WC	1,94 m ²
Wohnen/essen	28,34 m ²
Terrasse* (aus 12,00 m ²)	6,00 m ²
Gesamt	55,05 m²

Keller


Hausanschluss	5,75 m ²
Waschraum	5,17 m ²
Hobby* (aus 11,92 m ²)	5,96 m²
Flur	6,47 m ²
Keller	11,41 m ²
Gesamt	40,72 m²

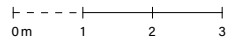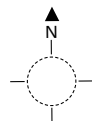



Die dargestellte Möblierung ist lediglich beispielhaft. Alle angegebenen Flächenangaben sind circa-Angaben nach der WoFlV, *Terrasse und Hobbyraum sind mit 50% in der Wohnfläche und zu 100% in der Gesamtfläche berücksichtigt.

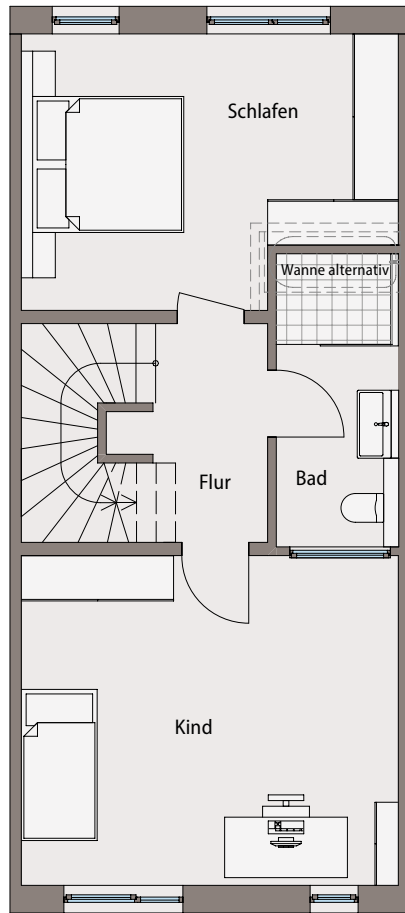

Obergeschoss

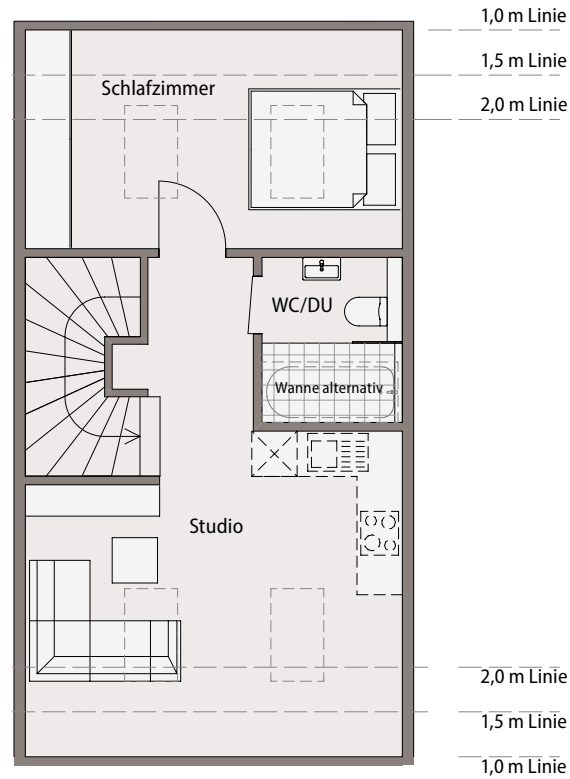

Dachgeschoss

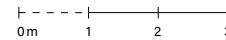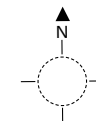

Die dargestellte Möblierung ist lediglich beispielhaft. Alle angegebenen Flächenangaben sind circa-Angaben nach der WoFIV, *Terrasse und Hobbyraum sind mit 50% in der Wohnfläche und zu 100% in der Gesamtfläche berücksichtigt.

Obergeschoss

Schlafen	16,56 m ²
Kind	21,83 m ²
Bad	5,98 m ²
Flur	4,22 m ²
Gesamt	48,59 m²

Dachgeschoss

Schlafen	11,36 m ²
WC/Dusche	3,83 m ²
Studio	21,03 m ²
Gesamt	36,22 m²

Wohnfläche gesamt

145,82 m²

Gesamtfläche Haus 4

180,58 m²

Privatgarten

36,23 m²

Anzahl der Zimmer

5 + Hobby

Pkw-Stellplätze

2 TG