

Wohnung 1

Erdgeschoss

Diele	10,34 m ²
Bad	8,49 m ²
Zimmer	9,54 m ²
Schlafen	14,40 m ²
Kochen/Essen/Wohnen	35,88 m ²
WC	2,94 m ²
Kind	12,73 m ²
Terrasse* (aus 12,00 m ²)	6,00 m ²

Wohnfläche gesamt

100,53 m²

Privatgarten


52,49 m²

Anzahl der Zimmer

4

Pkw-Stellplätze

1 Tiefgaragen-Stellplatz

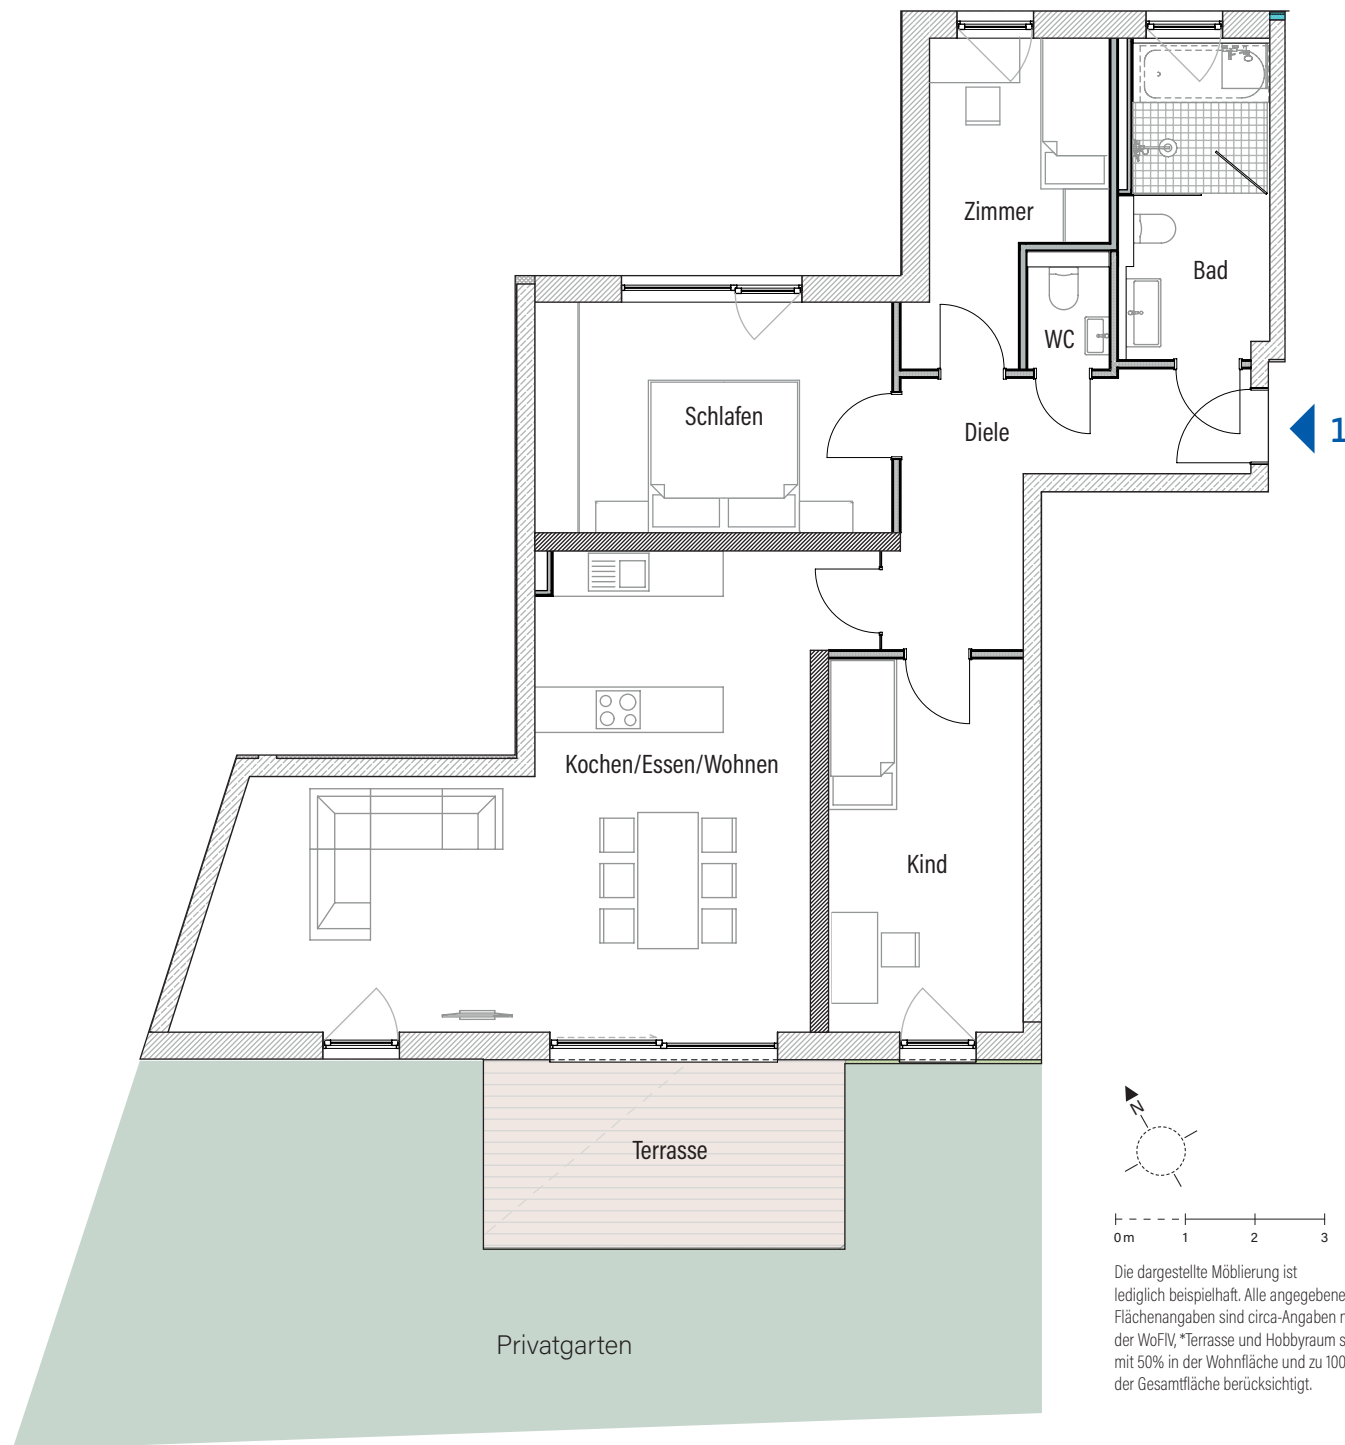

Die dargestellte Möblierung ist lediglich beispielhaft. Alle angegebenen Flächenangaben sind circa-Angaben nach der WoFIV, *Terrasse und Hobbyraum sind mit 50% in der Wohnfläche und zu 100% in der Gesamtfläche berücksichtigt.